
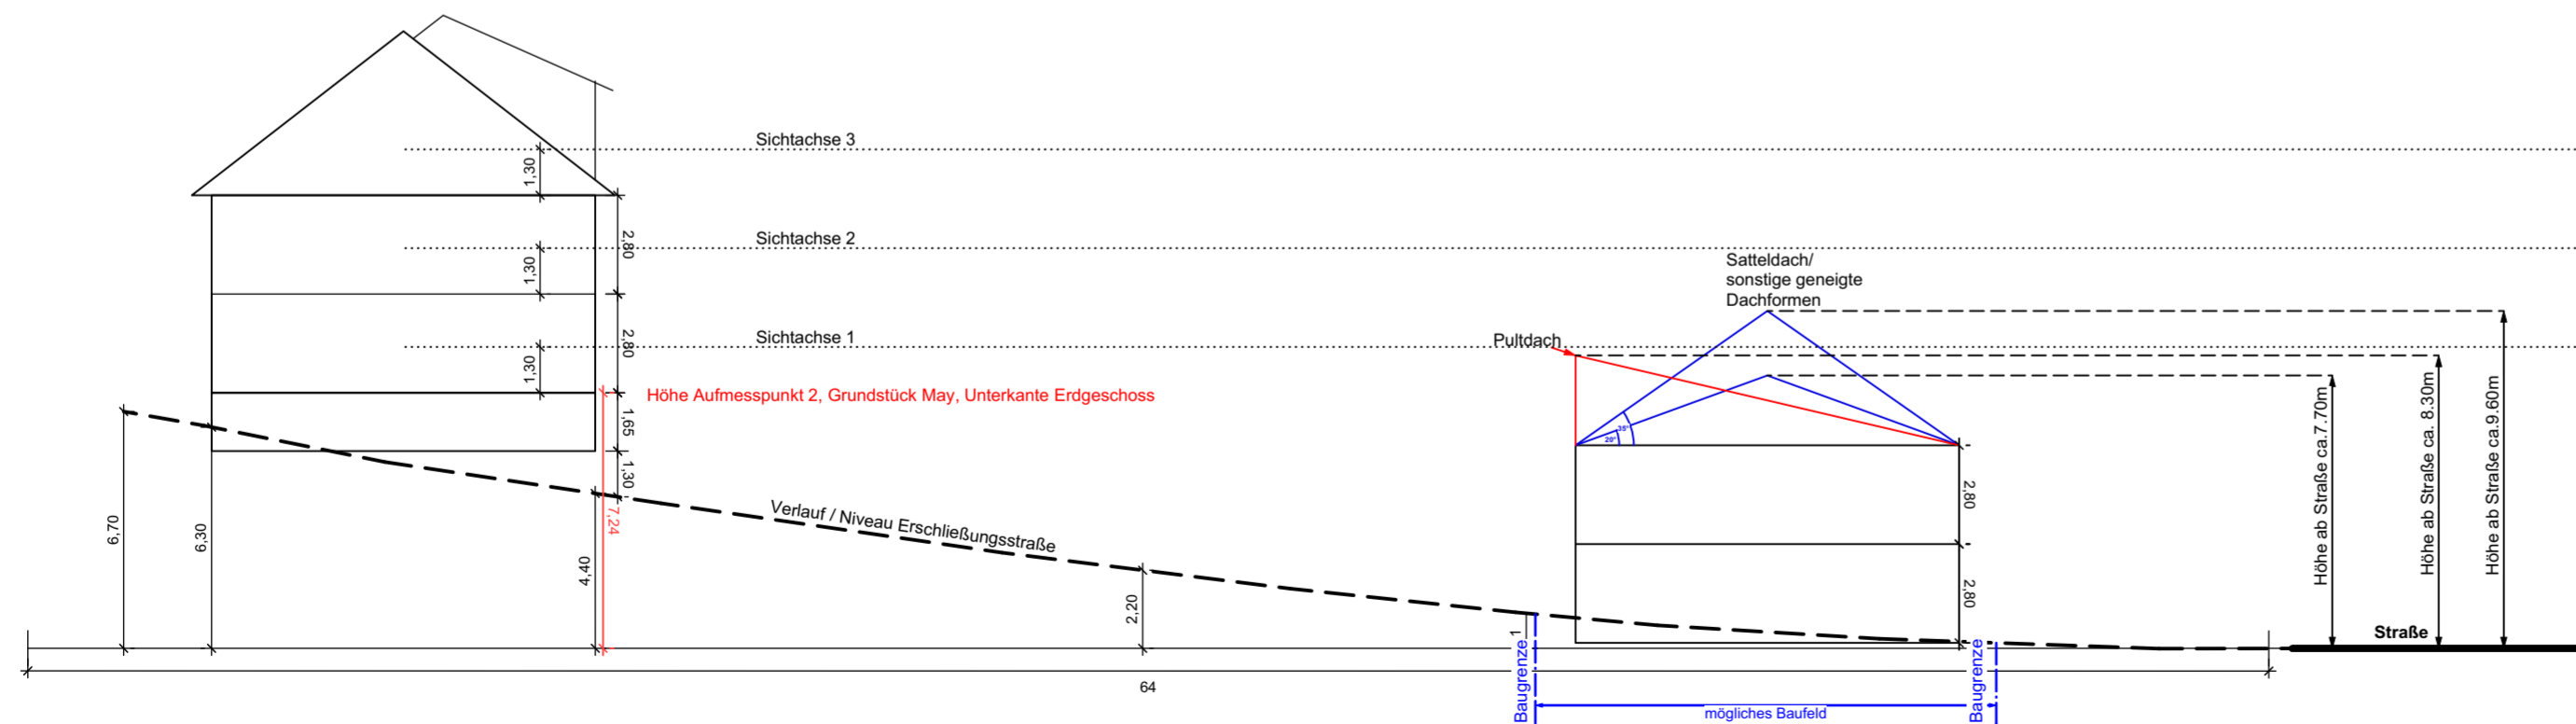


Schnittzeichnung zur Höhenfestlegung von Gebäuden im BPlan Natursteinwerk "Villmar" (Stand: 27.05.2022)

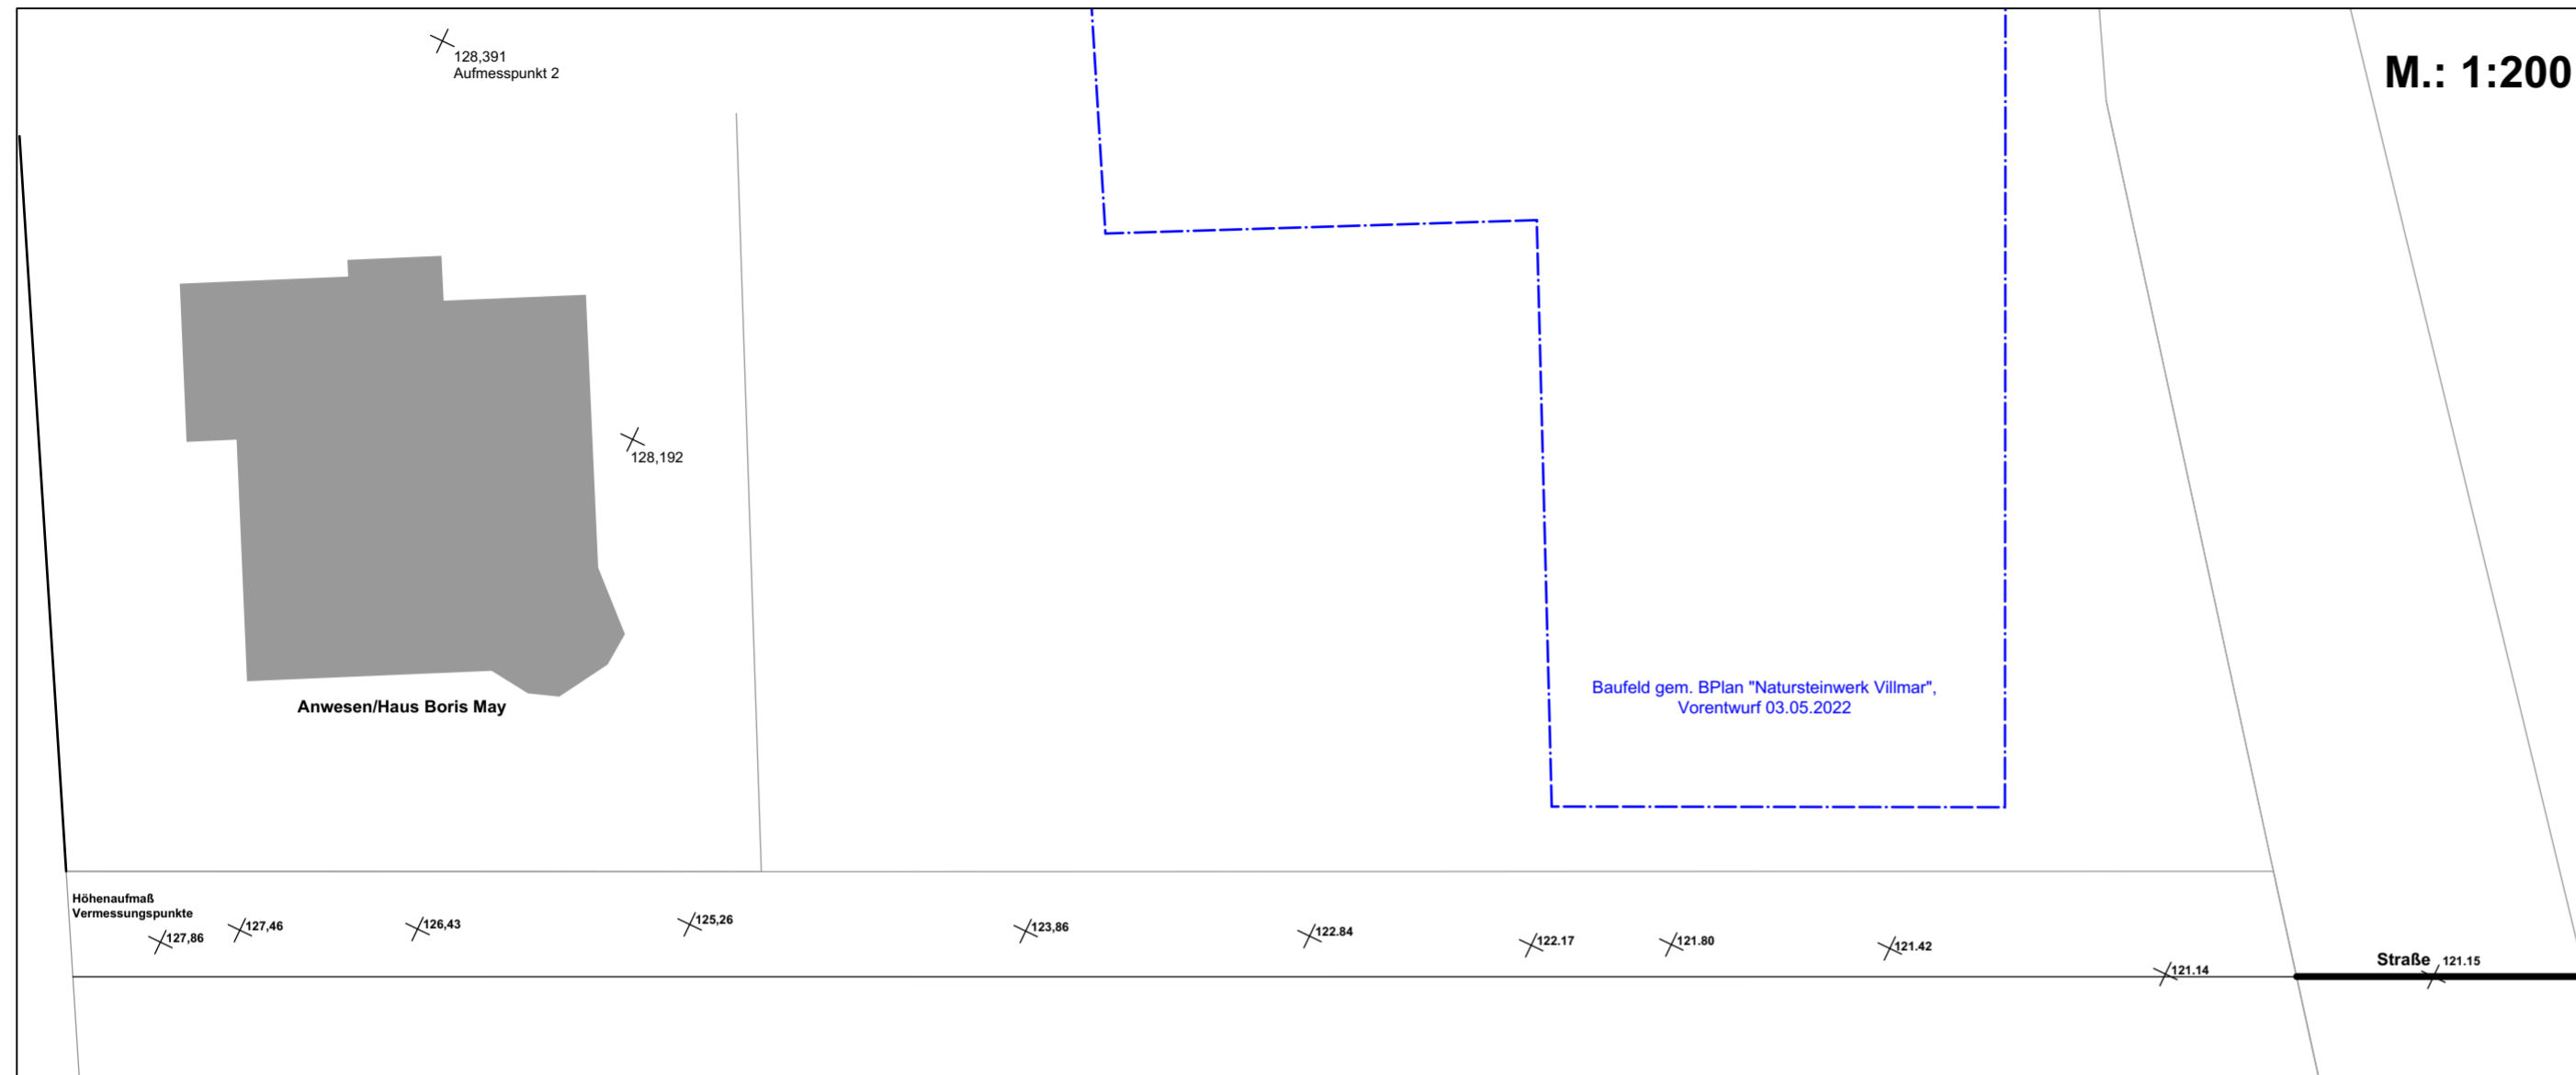

Planungsbüro

Geisler

Planungsbüro Geisler
 Dipl.-Ing. F. Geisler
 Goßfeldener Weg 6
 D - 35091 Cölbe

Tel.: 0 64 21 - 87 02 07
 Fax: 0 64 21 - 87 02 08
 Mobil: 01 72 - 6 71 16 91
 www.planungsbüro-geisler.de
 E-mail: planungsbuero-geisler@gmx.de