


Los 4: Adlerweg (Abschnitt 1)

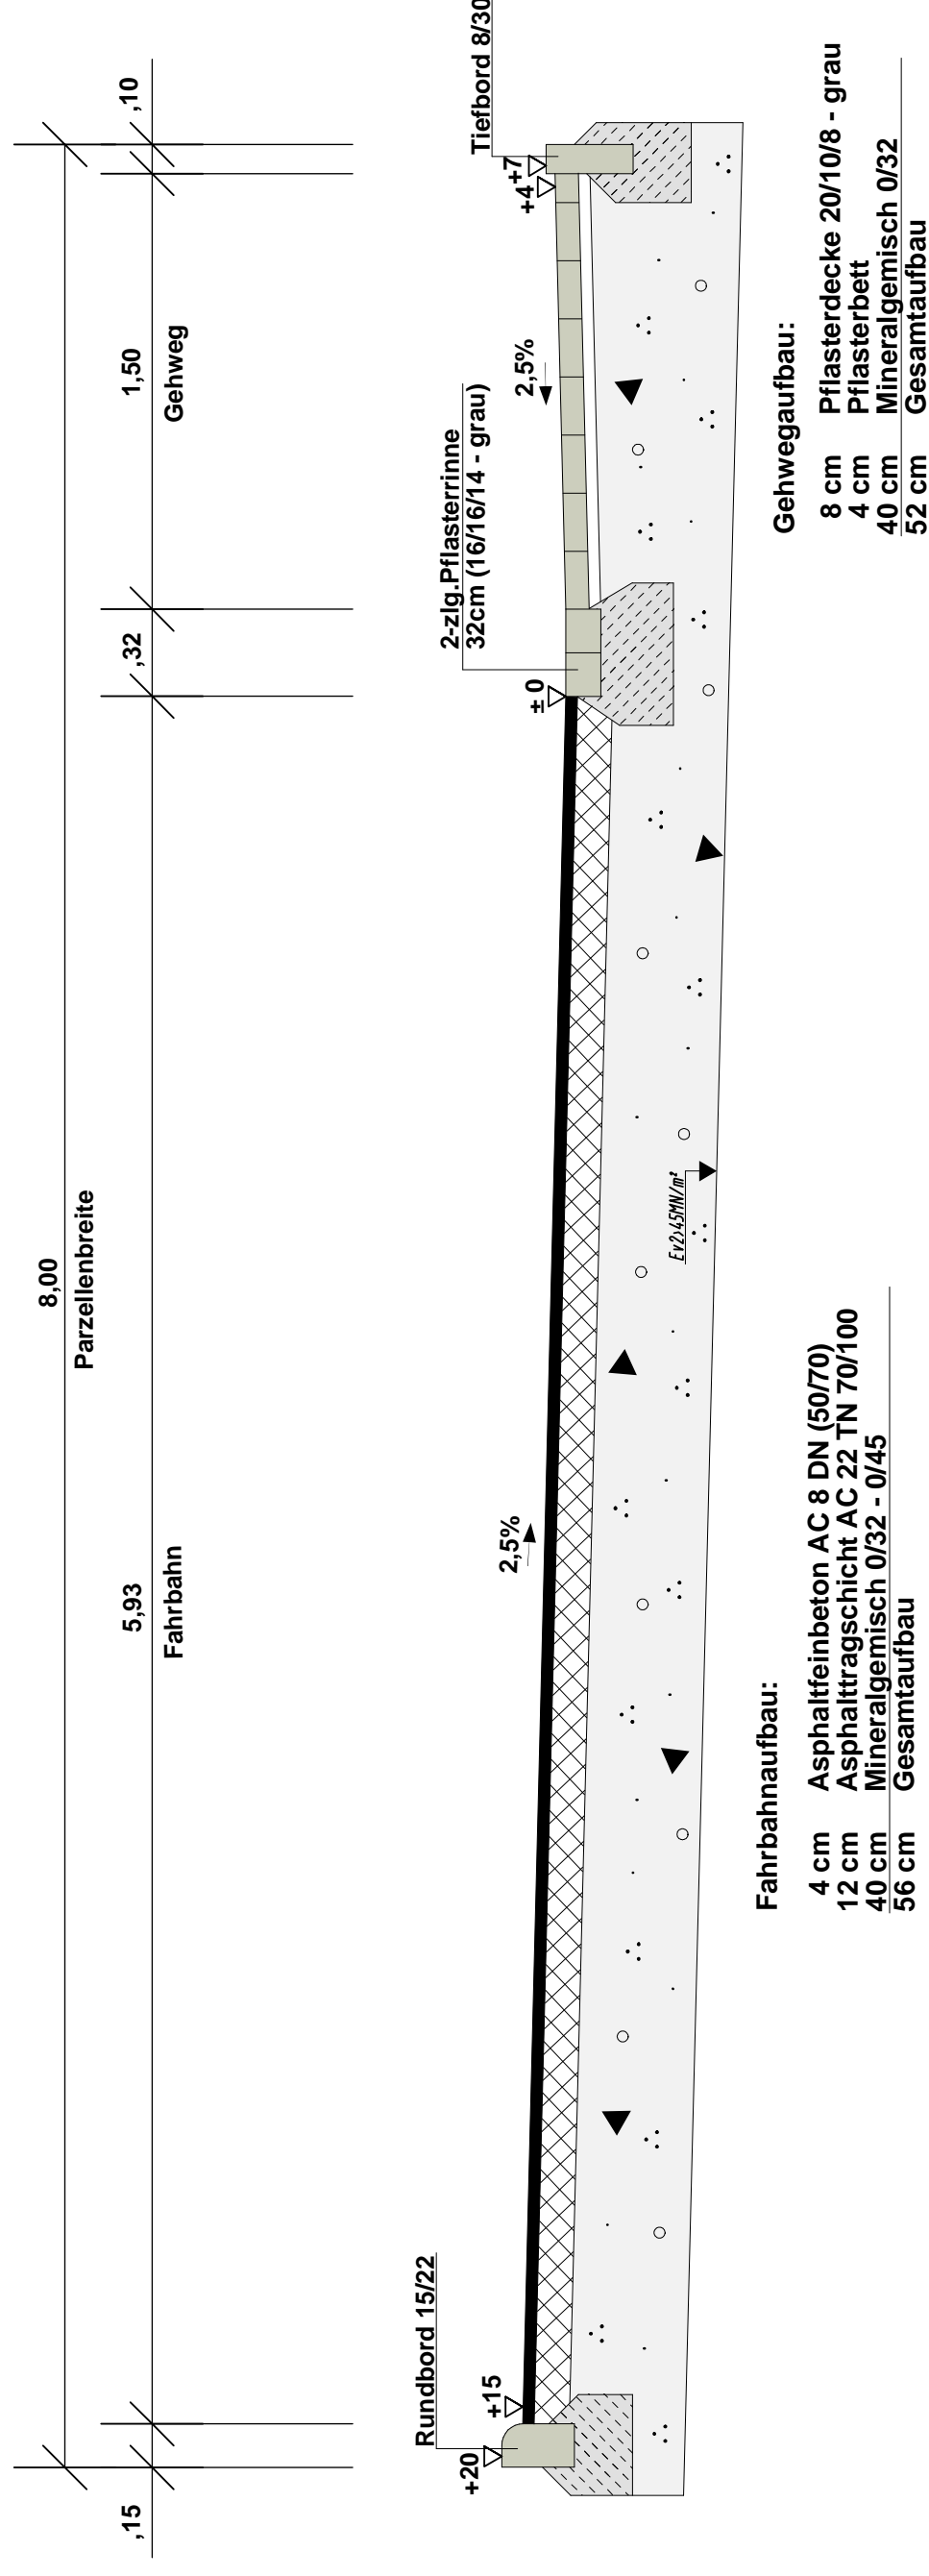

		Robert-Bosch-Straße 17 35440 Linden Tel.: 0 64 03 / 69 47 1-0 Fax: 0 64 03 / 69 47 183-0 E-Mail: info@kolmer-fischer.de Internet: www.kolmer-fischer.de	
Projekt-Nummer 4703-4		Straßenbau	
Gemeindevorstand des Marktflecken Villmar		Ausführung	
Art und Lage des Bauwerks Ausbau des Milan-, Eulen- und Adlerweges im OT Villmar - Straßenbau		Maßstab 1:25	
Planerstellung Ausbauquerschnitt Adlerweg		Blatt 33.1	
Der Bauherr Villmar, den	Bearbeitet Linden, November 2011	Datum November 2011	Name Zimmer
gez. Fischer		Gezeichnet November 2011	W/iller
Unterschrift und Dienstsiegel		Geprüft	Änderungen