
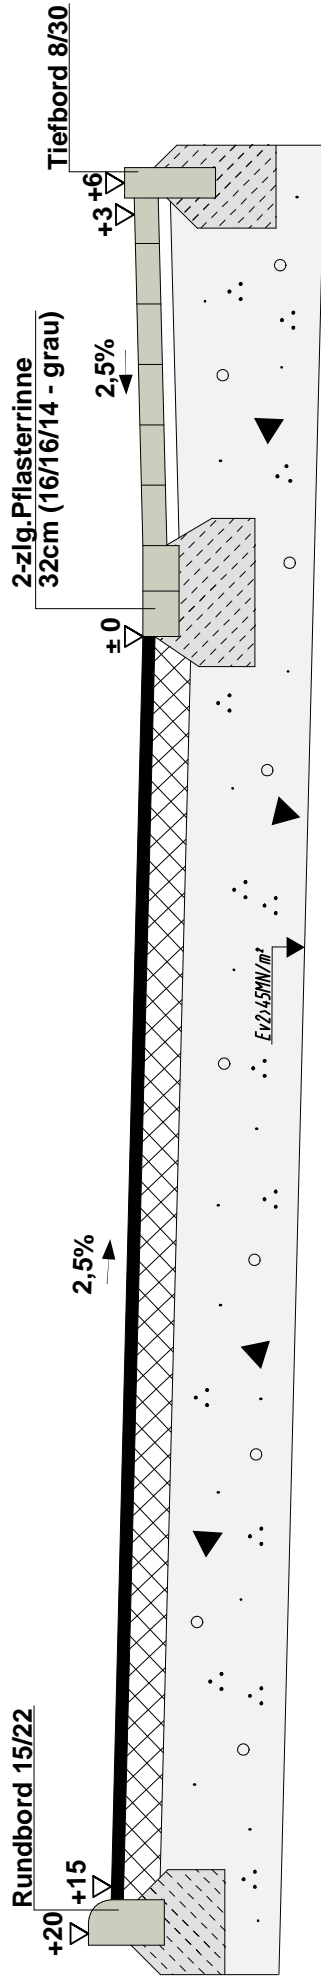


Los 4: Milanweg (Abschnitt 3) und Eulenweg (Abschnitt 2)

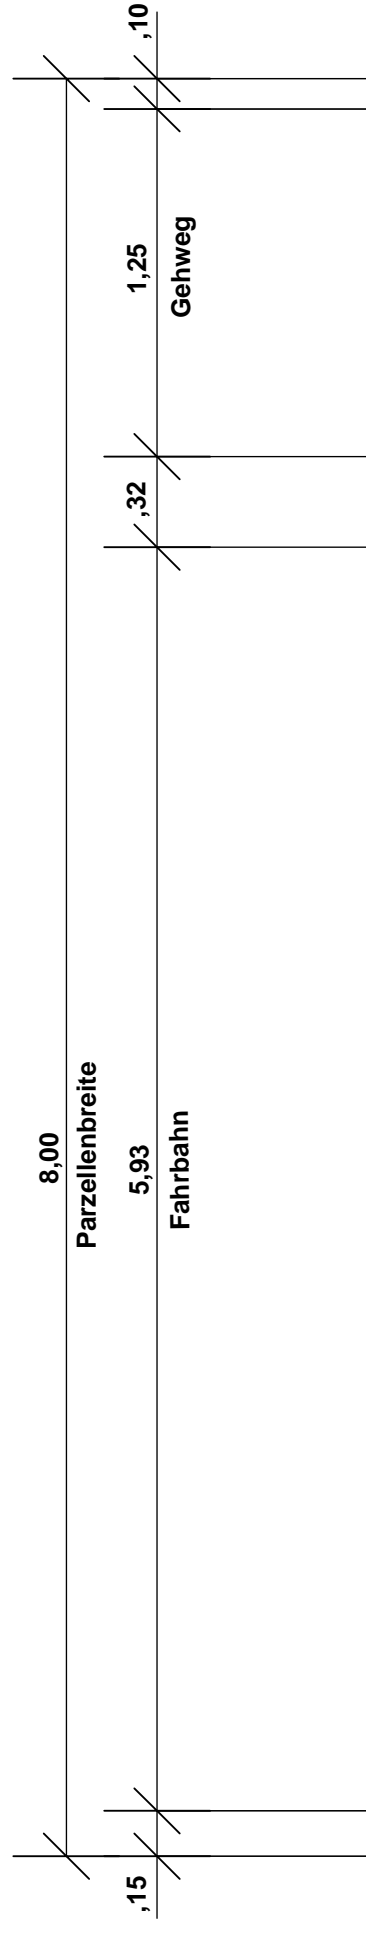

Fahrbahnaufbau:

- 4 cm Asphaltfeinbeton AC 8 DN (50/70)
- 12 cm Asphalttragschicht AC 22 TN 70/100
- 40 cm Mineralgemisch 0/32 - 0/45
- 56 cm Gesamtaufbau

Gehwegaufbau:

- 8 cm Pflasterdecke 20/10/8 - grau
- 4 cm Pflasterbett
- 40 cm Mineralgemisch 0/32
- 52 cm Gesamtaufbau

<p>KOLMER & FISCHER Planungsgesellschaft (bR) Ein Unternehmen der Jörg Fischer Gruppe</p>	Robert-Bosch-Straße 17 35440 Linden Tel.: 0 64 03 / 69 47 1-0 Fax: 0 64 03 / 69 47 183-0 E-Mail: info@kolmer-fischer.de Internet: www.kolmer-fischer.de
	Projekt-Nummer 4703-4
<p>Gemeindevorstand des Marktflecken Villmar</p>	Straßenbau
Art und Lage des Bauvorhabens Ausbau des Milan-, Eulen- und Adlerweges im OT Villmar - Straßenbau	Ausführung
Probestellung	Maßstab 1:25
Ausbauquerschnitt Milanweg/Eulenweg	Blatt 33.2
Der Bauherr Villmar, den	Bearbeitet Linden, November 2011
Unterschrift und Dienststempel	gezeichnet November 2011 geprüft November 2011 Änderungen
Unterschrift und Dienststempel	gezeichnet November 2011 geprüft November 2011 Änderungen