




## Los 4: Stichweg (Milanweg - Abschnitt 3)

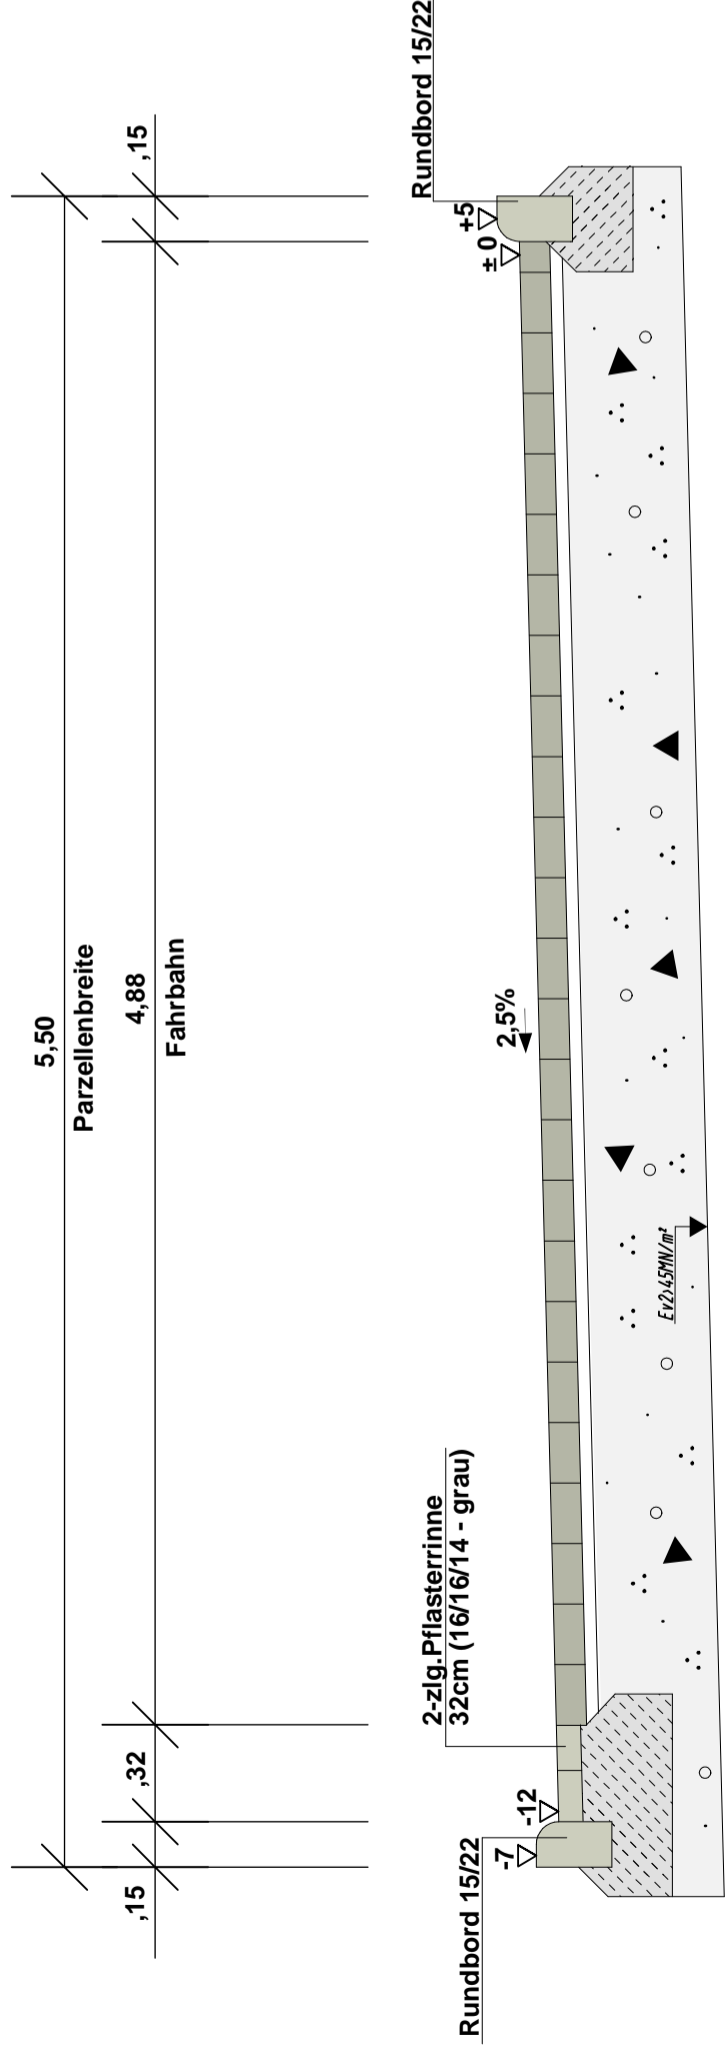

**Gehwegaufbau:**

- 10 cm Pflasterdecke 20/10/8 - grau
- 4 cm Pflasterbett
- 40 cm Mineralgemisch 0/32
- 54 cm Gesamtaufbau

 <b>KOLMER &amp; FISCHER</b> <i>Ein Unternehmen der Jörg Fischer Gruppe</i> <i>Planungsgesellschaft (gR)</i>	 <b>Gemeindevorstand des Marktflecken Villmar</b>	Robert-Bosch-Straße 17 35440 Linden Tel.: 0 64 03 / 69 47 1-0 Fax: 0 64 03 / 69 47 183-0 E-Mail: info@kolmer-fischer.de Internet: www.kolmer-fischer.de	Projekt-Nummer <h1 style="text-align: center;">4703-4</h1>
Art und Lage des Bauvorhabens <b>Ausbau des Milan-, Eulen- und Adlerweges im OT Villmar - Straßenbau</b>		Straßenausbau	
Pflanzstellung <b>Ausbauquerschnitt Stichweg (Milanweg)</b>		Ausführung	
		Maßstab <b>1:25</b>	
		Blatt <b>33.3</b>	
Der Bauherr Villmar, den	Bearbeitet Linden, November 2011	Name Zimmer Wällner	
Unterschrift und Dienststempel _____ gez. Fischer		Geprüft Änderungen	