


Los 5: Struther Weg

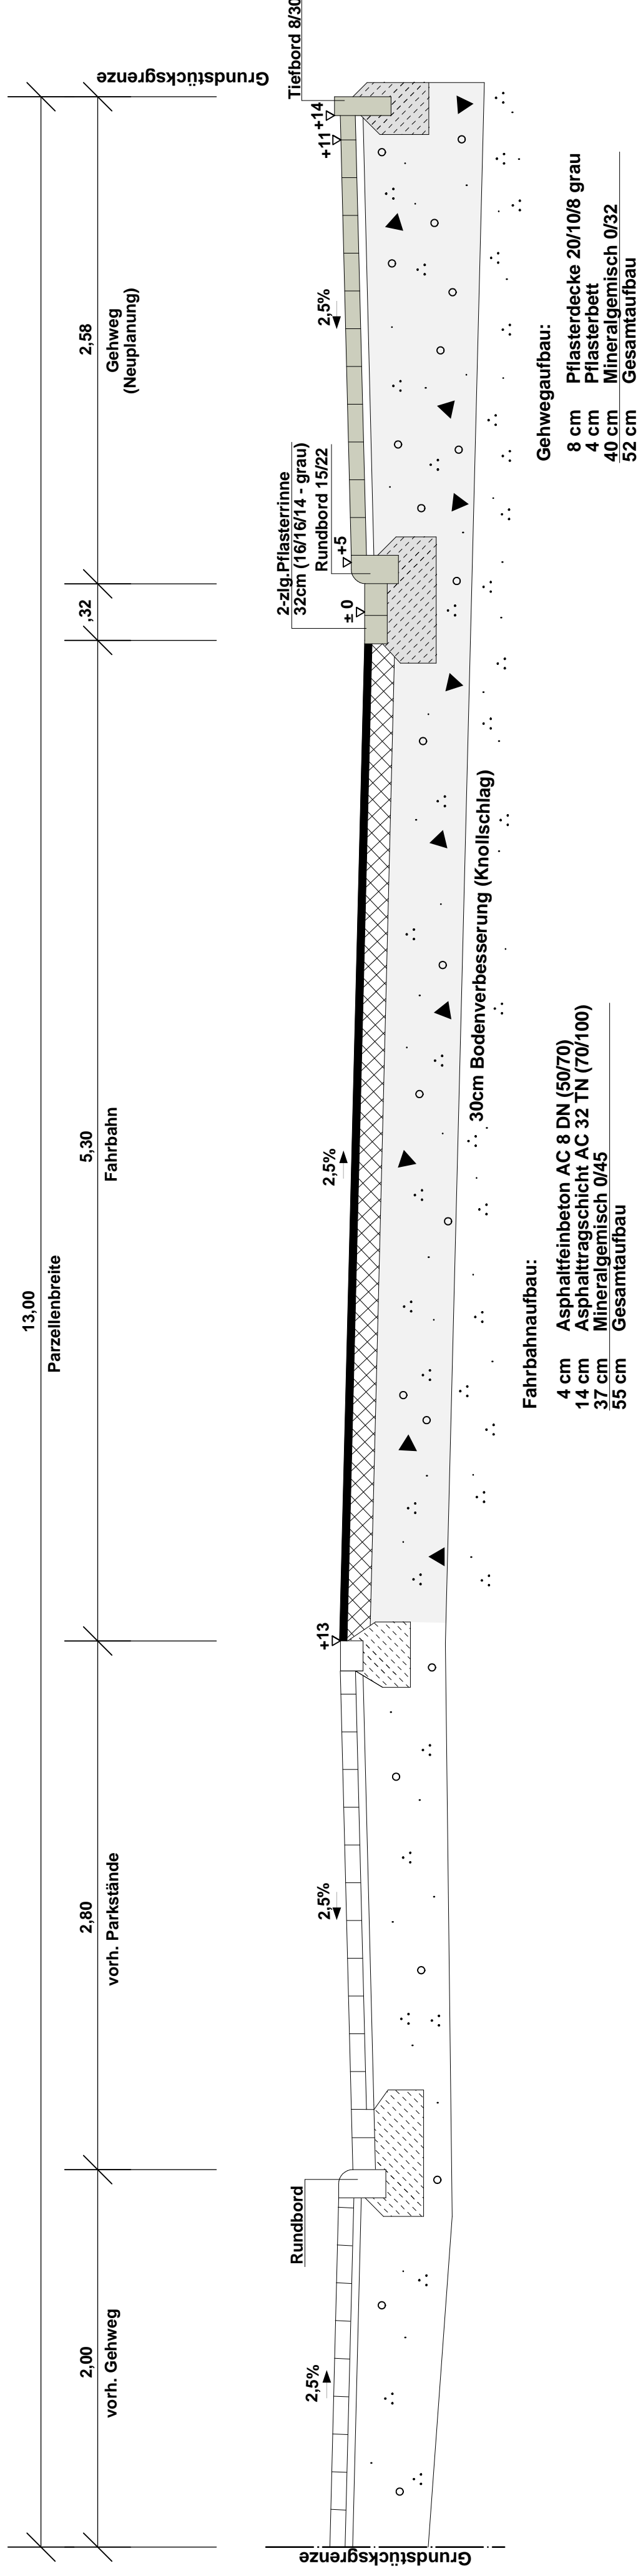

KOLMER & FISCHER Planungsgesellschaft (GmbH) <small>Ein Unternehmen der Jörg Fischer Gruppe</small>	Robert-Bosch-Straße 17 35440 Linden Tel.: 0 64 03 7 69 47 1-0 Fax: 0 64 03 7 69 47 183-0 E-Mail: info@kolmer-fischer.de Internet: www.kolmer-fischer.de
	Projekt-Nummer 4703-5
Gemeindevorstand des Marktflecken Villmar Fertigausbau des 'Struther Weg' im OT Villmar	Straßenbau Ausführung
Maßstab 1 : 25	Blatt 33
Ausbauquerschnitt	
Der Bauherr Villmar, den	Bearbeiter Linden, im November 2011 gez. Fischer
Der Bauherr Villmar, den	Datum November 2011 Name Zimmer November 2011 Wähler Adressen
Unterschrift und Dienststempel	