


Flächennutzungsplanänderung des Marktfleckens Villmar für den Bereich "Lahntours-Kanustation-Kaisergarten", Gemarkung Aumenau
Auszug aus dem bisher gültigen Flächennutzungsplan



Legende

- Bereich der Änderung
- Fläche für die Landwirtschaft § 5 Abs. 2 Nr. 9 BauGB hier: Acker
- Fläche für die Landwirtschaft § 5 Abs. 2 Nr. 9 BauGB hier: Grünland
- Grünfläche § 5 Abs. 2 Nr. 5 BauGB, Zweckbestimmung:
hier: private Grünfläche
Eigentümergeärten
Nummer 7 Kaisergarten
- PG
EG
7
- Gemischte Baufläche § 5 Abs. 2 Nr. 1 BauGB
- Überschwemmungsgebiet
- Landschaftsschutzgebiet
- FFH-Gebiet
- EV Leitung
- Übernahme aus dem Landschaftsplan
- Erhaltung von Laubbäumen
- Erhaltung von Obstbäumen
- Flächen für Maßnahmen zum Schutz, zur Pflege und zur Entwicklung von Boden, Natur und Landschaft § 5 Abs. 2 Nr. 10 BauGB Biotop Nr. 4


für den Bereich "Lahntours-Kanustation-Kaisergarten", Gemarkung Aumenau
Flächennutzungsplanänderung

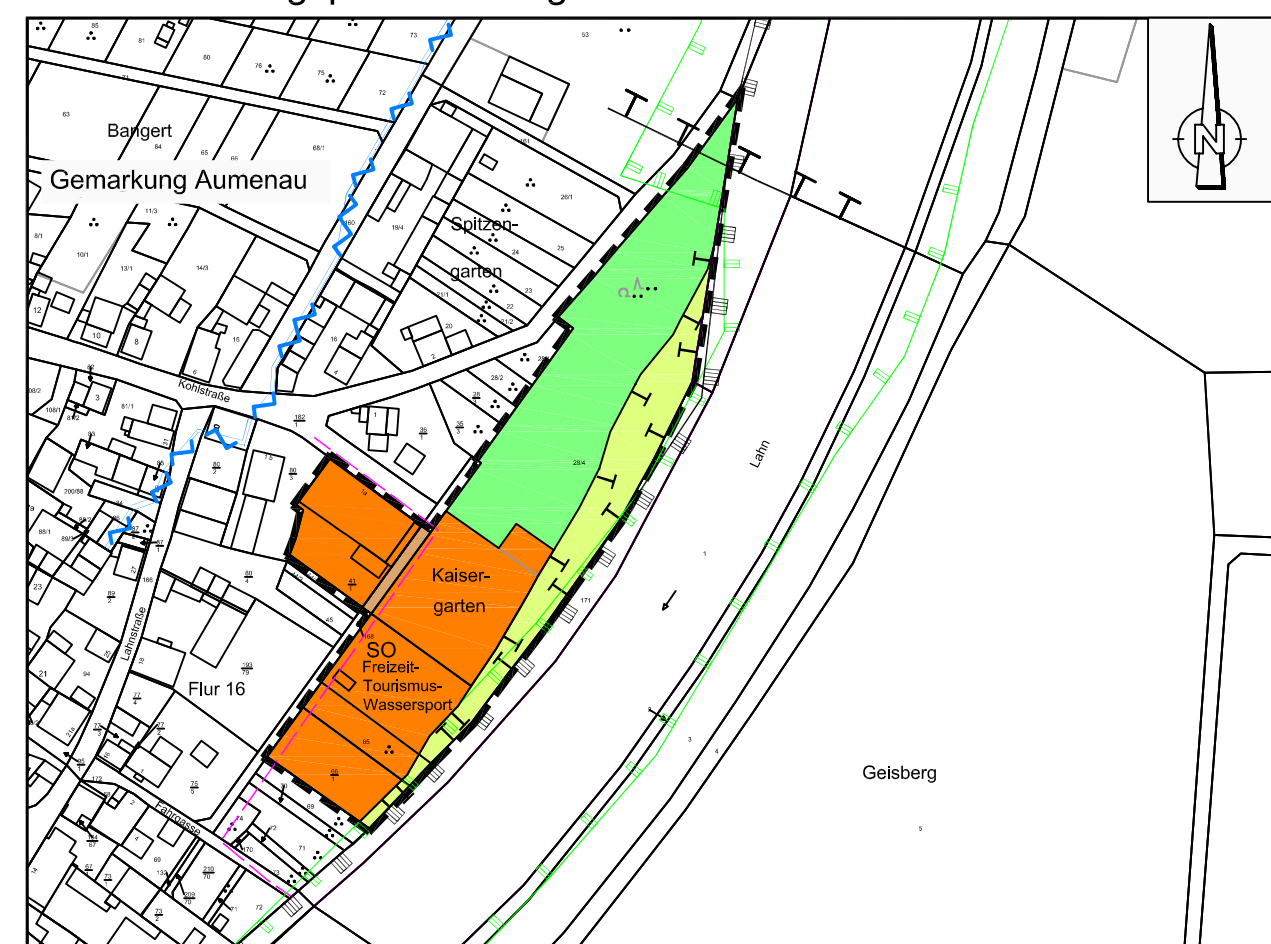


Legende

- Bereich der Änderung
- SO
Freizeit-Tourismus
Wassersport
- Grünfläche § 5 Abs. 2 Nr. 5 BauGB, Zweckbestimmung: private Grünfläche
- Flächen für Maßnahmen zum Schutz, zur Pflege und zur Entwicklung von Boden, Natur und Landschaft § 5 Abs. 2 Nr. 10 BauGB
- Überschwemmungsgebiet (§ 13 HWG) amtl. festgestellt
- Landschaftsschutzgebiet (Quelle: NATUREG- Karte)
- FFH-Gebiet (Quelle: NATUREG- Karte)
- EV Leitung
- Übernahme aus dem Landschaftsplan
- Flächen für Maßnahmen zum Schutz, zur Pflege und zur Entwicklung von Boden, Natur und Landschaft § 5 Abs. 2 Nr. 10 BauGB Biotop Nr. 4

Flächennutzungsplan des Marktfleckens Villmar
ohne Maßstab

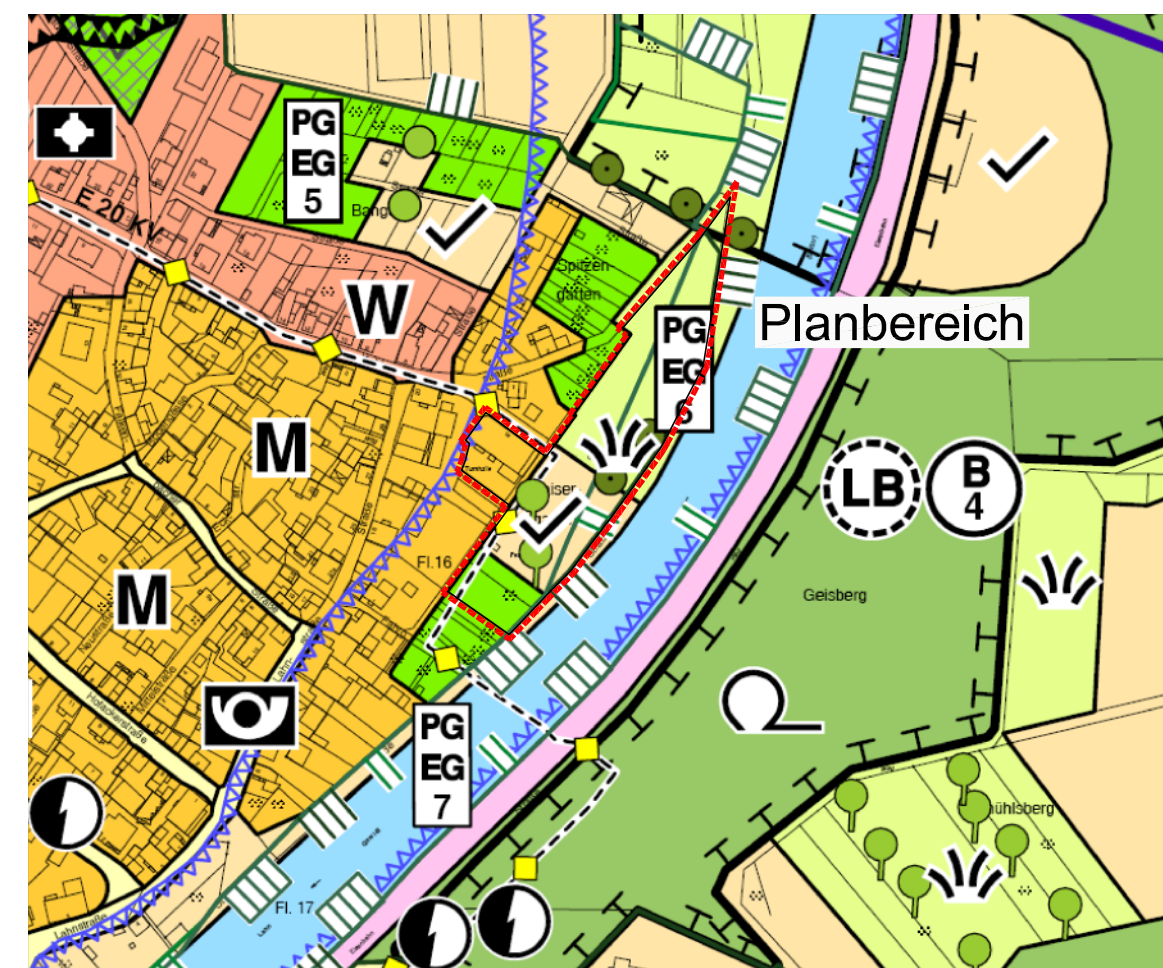

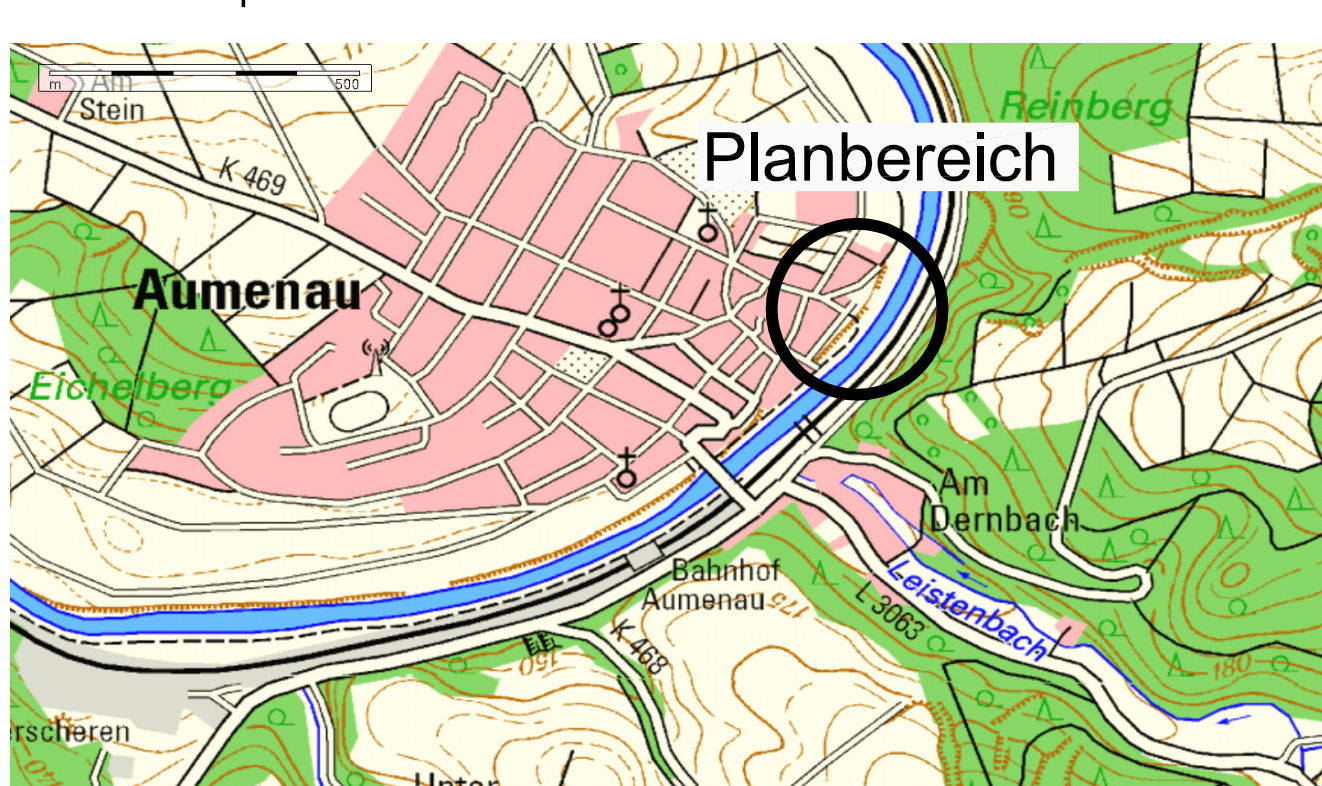

Übersichtsplan ohne Maßstab



Rechtsgrundlagen

Baugesetzbuch (BauGB) i. d. F. der Bekanntmachung vom 3. November 2017 (BGBl. I Nr. 72 vom 10.11.2017 S. 3634)
Gesetz zum Schutz vor schädlichen Umwelteinwirkungen durch Luftverunreinigungen, Geräusche, Erschütterungen und ähnliche Vorgänge (Bundes-Immissionsschutzgesetz - BImSchG) in der Fassung der Bekanntmachung vom 17. Mai 2013 (BGBl. I Nr. 25 vom 27.05.2013 S. 1274), zuletzt geändert am 18. Juli 2017 durch Artikel 3 des Gesetzes zur Einführung einer wasserrechtlichen Genehmigung für Behandlungsanlagen für Deponiesickerwasser, zur Änderung der Vorschriften zur Eignungsfeststellung für Anlagen zum Lagern, Abfüllen oder Umschlagen wassergefährdender Stoffe und zur Änderung des Bundes-Immissionsschutzgesetzes (BGBl. I Nr. 52 vom 28.07.2017 S. 2771)
Bundes-Bodenschutz- und Altlastenverordnung (BBodSchV) vom 12. Juli 1999 (BGBl. I S. 1554), die zuletzt durch Art. 102 der Verordnung vom 31. August 2015 (BGBl. I S. 1474) geändert worden ist.
Bundes-Bodenschutzgesetz (BBodSchG) vom 17. März 1998 (BGBl. I S. 502), zuletzt geändert am 27. September 2017 durch Artikel 3 Absatz 3 der Verordnung zur Neuordnung der Klärschlammverwertung (BGBl. I Nr. 65 vom 02.10.2017 S. 3465)
Bundesfernstraßengesetz (FStrG) in der Fassung der Bekanntmachung vom 28. Juni 2007 (BGBl. I Nr. 29 vom 10.07.2007 S. 1206) zuletzt geändert am 29. November 2018 durch Artikel 1 des Gesetzes zur Beschleunigung von Planungs- und Genehmigungsverfahren im Verkehrsbereich (BGBl. I Nr. 42 vom 06.12.2018 S. 2237)
Gesetz über Naturschutz und Landschaftspflege (Bundesnaturschutzgesetz - BNatSchG) i. d. F. vom 29. Juli 2009 (BGBl. I S. 2542 m. W. v. 1. März 2010), zuletzt geändert am 15. September 2017 durch Artikel 1 des Gesetzes zur Änderung des Bundesnaturschutzgesetzes (BGBl. I Nr. 64 vom 28.09.2017 S. 3434).
Gesetz über die Umweltverträglichkeitsprüfung (UVPG) in der Fassung der Bekanntmachung vom 24. Februar 2010 (BGBl. I Nr. 7 vom 26.02.2010 S. 94) zuletzt geändert am 12. April 2018 durch Berichtigung des Gesetzes zur Modernisierung des Rechts der Umweltverträglichkeitsprüfung (BGBl. I Nr. 13 vom 19.04.2018 S. 472)
Hessisches Denkmalschutzgesetz - HDSchG
HDSchG vom 28. November 2016 (GVBl. Hessen I Nr. 18 vom 05.12.2016, S. 211)
Hessisches Ausführungsgesetz zum Bundesnaturschutzgesetz (HAGBNatSchG) vom 20. Dezember 2010 (GVBl. Hessen I Nr. 24 vom 28.12.2010, S. 629) zuletzt geändert am 28. Mai 2018 durch Artikel 2 des Gesetzes zur Änderung des Hessischen Wassergesetzes und zur Änderung anderer Rechtsvorschriften (GVBl. Hessen I Nr. 8 vom 05.06.2018, S. 184)34)
Hessisches Ausführungsgesetz zum Kreislaufwirtschaftsgesetz - HAKrWG vom 6. März 2013, GVBl. S. 80, zuletzt geändert am 3. Mai 2018, GVBl. S. 82, 145
Hessische Bauordnung (HBO) vom 28. Mai 2018 (GVBl. Hessen I Nr. 9 vom 06.06.2018, S. 198)
Hessische Gemeindeordnung (HGO) in der Fassung der Bekanntmachung vom 7. März 2005 (GVBl. Hessen I Nr. 7 vom 17.03.2005, S. 142), zuletzt geändert am 21. Juni 2018 durch Artikel 6 des Zweiten Gesetzes zur Änderung dienstrechtlicher Vorschriften (2. DRÄndG) (GVBl. Hessen I Nr. 12 vom 29.06.2018, S. 291)
Hessisches Nachbarrechtsgesetz (NachbC) vom 24. September 1962 (GVBl. I S. 417), zuletzt geändert am 28. September 2014 durch Artikel 3 des Achten Gesetzes zur Verlängerung der Geltungsdauer und Änderung befristeter Rechtsvorschriften (GVBl. Hessen I Nr. 16 vom 08.10.2014, S. 218)
Hessisches Straßengesetz (HStrG) in der Fassung der Bekanntmachung vom 8. Juni 2003 (GVBl. Hessen I Nr. 10 vom 27.06.2003, S. 166), zuletzt geändert am 28. Mai 2018 durch Artikel 4 des Gesetzes zur Neufassung der Hessischen Bauordnung und zur Änderung landesplanungs-, ingenieurberufs- und straßenrechtlicher Vorschriften (GVBl. Hessen I Nr. 9 vom 06.06.2018, S. 198)
Hessisches Wassergesetz (HWG) vom 14. Dezember 2010 (GVBl. I S. 548), zuletzt geändert am 22. August 2018 durch Artikel 4 des Gesetzes zur Änderung des Berufstandsmittlungsrechts und zur Änderung des Hessischen Wassergesetzes (GVBl. Hessen I Nr. 17 vom 31.08.2018, S. 366)
Richtlinie 2011/92/EU des Europäischen Parlaments und des Rates über die Umweltverträglichkeitsprüfung bei bestimmten öffentlichen und privaten Projekten (Richtlinie 2011/92/EU über die Umweltverträglichkeitsprüfung bei bestimmten öffentlichen und privaten Projekten (ABl. EU vom 25.04.2014 Nr. L 124 S. 1)
Richtlinie 2000/60/EG des Europäischen Parlaments und des Rates zur Schaffung eines Ordnungsrahmens für Maßnahmen der Gemeinschaft im Bereich der Wasserpolitik (Richtlinie 2000/60/EG des Europäischen Parlaments und des Rates zur Schaffung eines Ordnungsrahmens für Maßnahmen der Gemeinschaft im Bereich der Wasserpolitik vom 23. Oktober 2000 (ABl. EG vom 22.12.2000 Nr. L 327 S. 1)
Verordnung über die Ausarbeitung der Bauleitpläne und die Darstellung des Planinhaltes (Planzeichenverordnung 1990 - PlanZV 90) vom 18. Dezember 1990 (BGBl. 1991 I S. 58), zuletzt geändert am 4. Mai 2017 durch Artikel 3 des Gesetzes zur Umsetzung der Richtlinie 2014/52/EU im Städtebaurecht und zur Stärkung des neuen Zusammenlebens in der Stadt (BGBl. I Nr. 25 vom 12.05.2017 S. 1057)1)2)
Verordnung über die Durchführung von Kompensationsmaßnahmen, das Führen von Ökokonten, deren Handelbarkeit und die Festsetzung von Ersatzzahlungen (Kompensationsverordnung - KV) 1) 1) FFN 881-52 vom 26. Oktober 2018 (GVBl. Hessen I Nr. 24 vom 09.11.2018, S. 652)
Wasserhaushaltsgesetz (WHG) vom 31. Juli 2009 (GVBl. I S. 2585), zuletzt geändert am 4. Dezember 2018 durch Artikel 2 des Gesetzes zur Beschränkung des marinen Geo-Engineerings (BGBl. I Nr. 43 vom 11.12.2018 S. 2254)

Ingenieurbüro Dipl.-Ing. Marcellus Schönherr  Stadtplanung Landschaftsplanung Erschließung Richtenhof 1, 35796 Weilbach E-Mail: ma@schonherr.de		Auftraggeber:  Marktflecken Villmar Peter-Paul-Strasse 30 65606 Villmar	
Projektbezeichnung: Vorhabenbezogener Bebauungsplan für das Gebiet "Lahntours-Kanustation-Kaisergarten" Marktflecken Villmar, Gemarkung Aumenau			
Planbezeichnung: Flächennutzungsplan	Planungsstand: Vorentwurf, Exemplar der frühzeitigen Beteiligung		
Bauherr:		Planung:	
Maßstab: 1:2000	Plan-Nr.: 2	Erstellungsdatum: 30.09.2015	Planungsstand: September 2019
Bearbeitung: H.M.		Zeichner: A.M., MW	